


阳江港13#、14#泊位工程（护岸工程）施工围堰工程宗海界址图

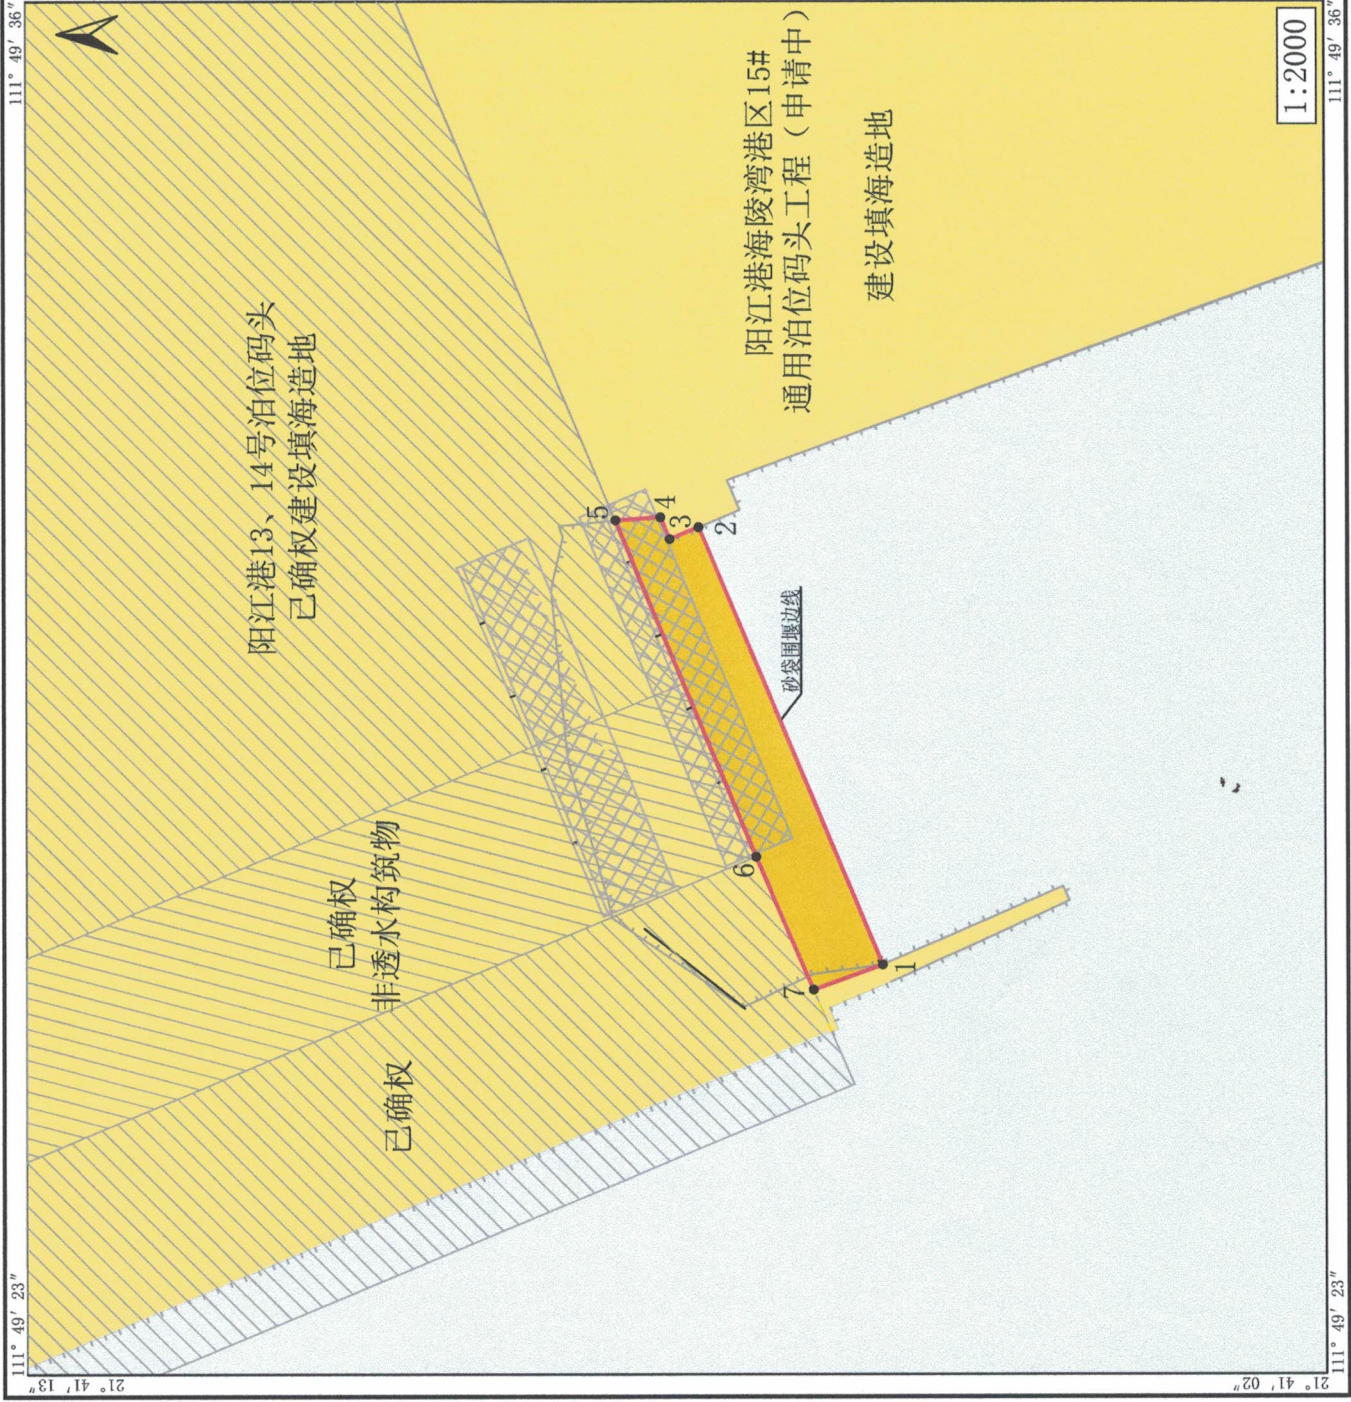

界址点编号及坐标（北纬 东经）		
1	21° 41' 06.002"	111° 49' 26.970"
2	21° 41' 07.550"	111° 49' 31.009"
3	21° 41' 07.798"	111° 49' 30.900"
4	21° 41' 07.876"	111° 49' 31.102"
5	21° 41' 08.263"	111° 49' 31.076"
6	21° 41' 07.080"	111° 49' 27.970"
7	21° 41' 06.595"	111° 49' 26.742"

内部单元	用海方式	界址线	面积（公顷）
围堰用海	非透水构筑物1-2.....6-7-1		0.2549
宗海		1-2.....6-7-1	0.2549

坐标系	CGCS2000	投影	高斯克吕格 (111°00')
高程基准	1985国家高程基准	深度基准	当地理论最低潮面
测绘单位	湛江陆海测绘有限公司		
测量人	叶大坚	绘图人	李海峰
绘制日期	2021年4月		
审核人			



1:2000